
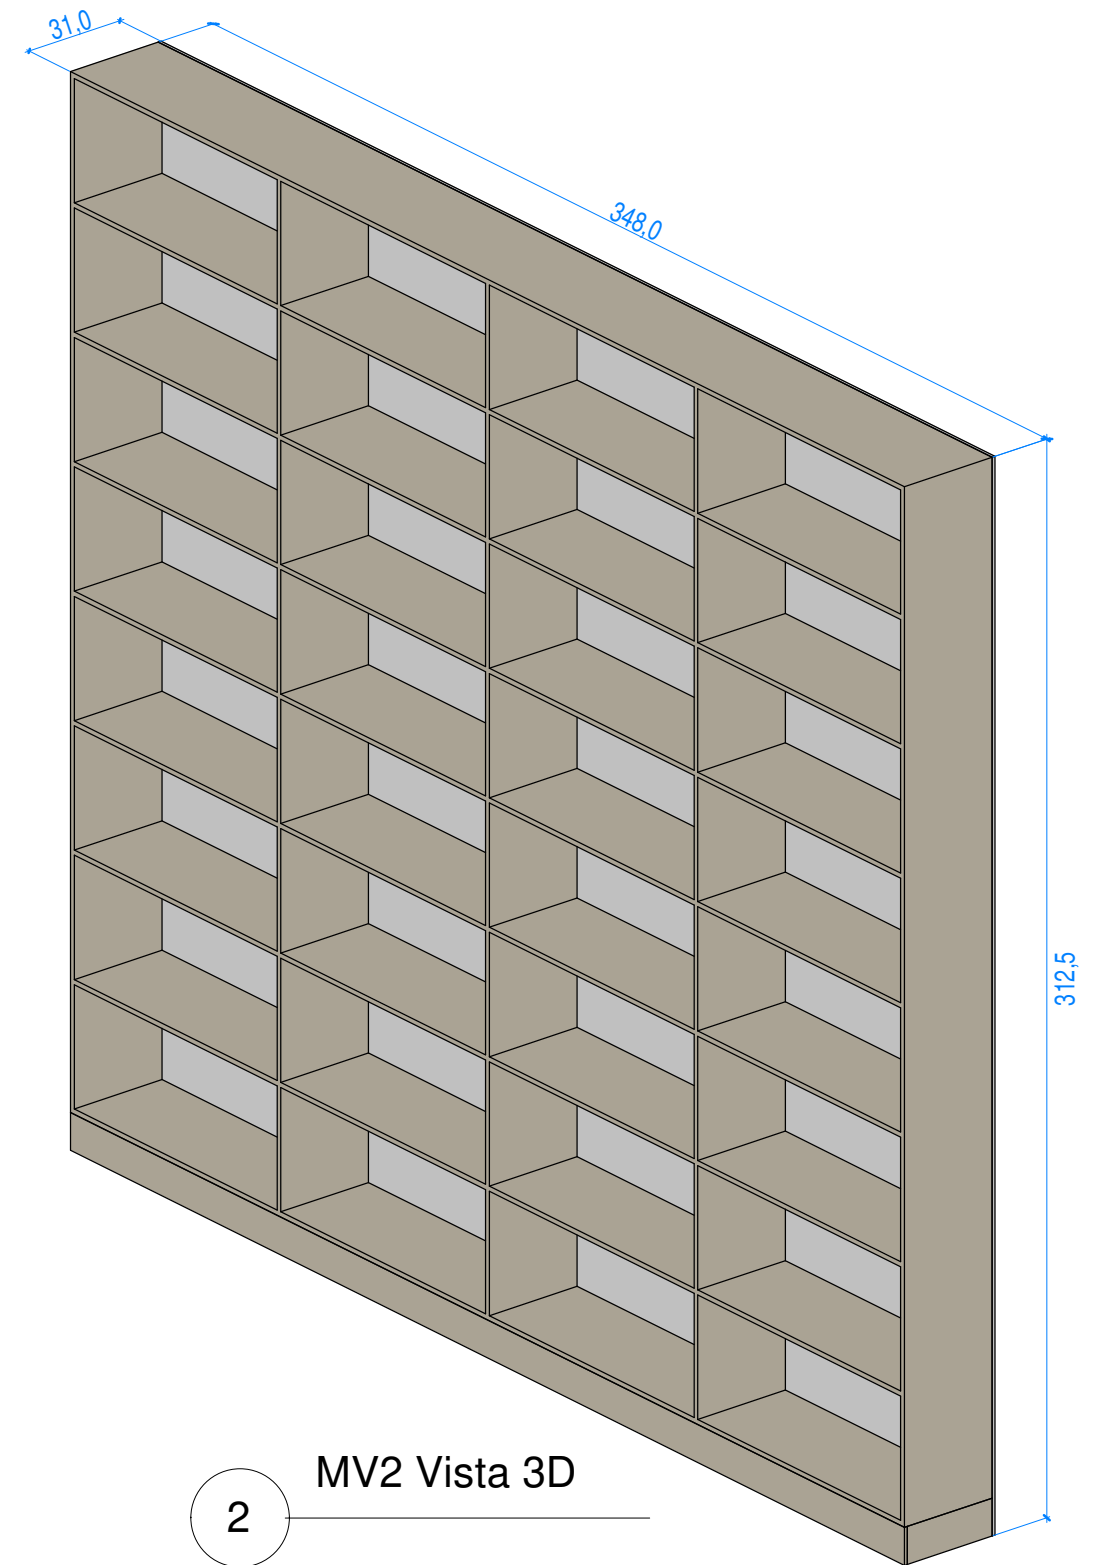


1 Unidades


Unidades de Medidas: Centímetros

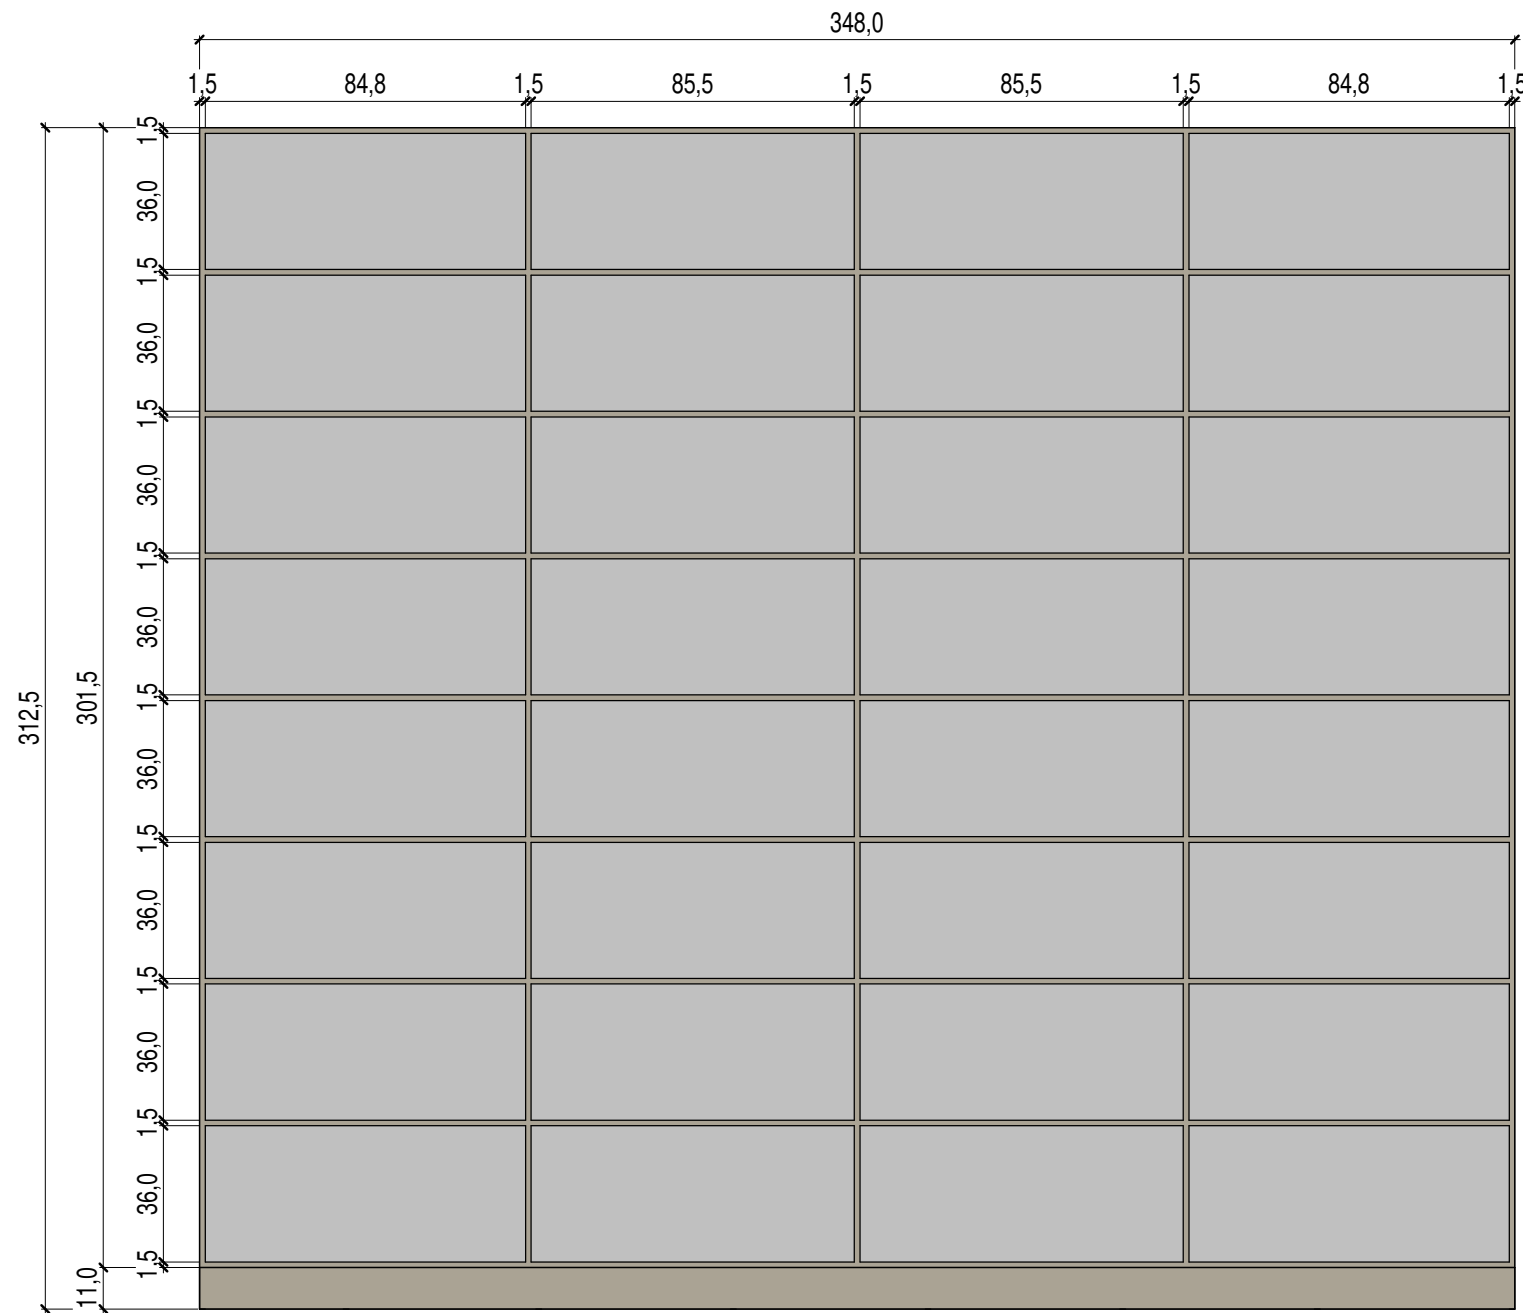

1 Vista MV2
1 : 20

2 MV2 Vista 3D

| TABELA DE QUANTITATIVO | |
|----------------------------|----------------------|
| Material Compensado Naval: | 14,48 m ² |
| Material de Acabamento: | 10,49 m ² |

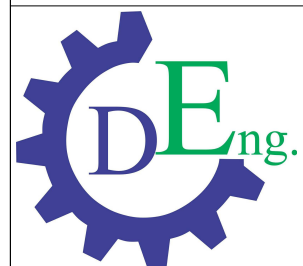

| | | |
|------------------|--|-----------------|
| ENDEREÇO: | Avenida Brasil, Numero 2.000, Bairro Bela Vista, CEP: 78645-000 VILA RICA-MT | |
| MODALIDADE: | PROJETO DE MOBILIARIO | FINANÇAS |
| DATA: 08/10/2021 | Desenho: Eleandro Kovalski | |

| |
|--|
| PREFEITURA MUNICIPAL DE VILA RICA - MT ADMINISTRAÇÃO DE 2021 A 2024 |
| FOLHA: A3 |
| Folha 02/05 |

