
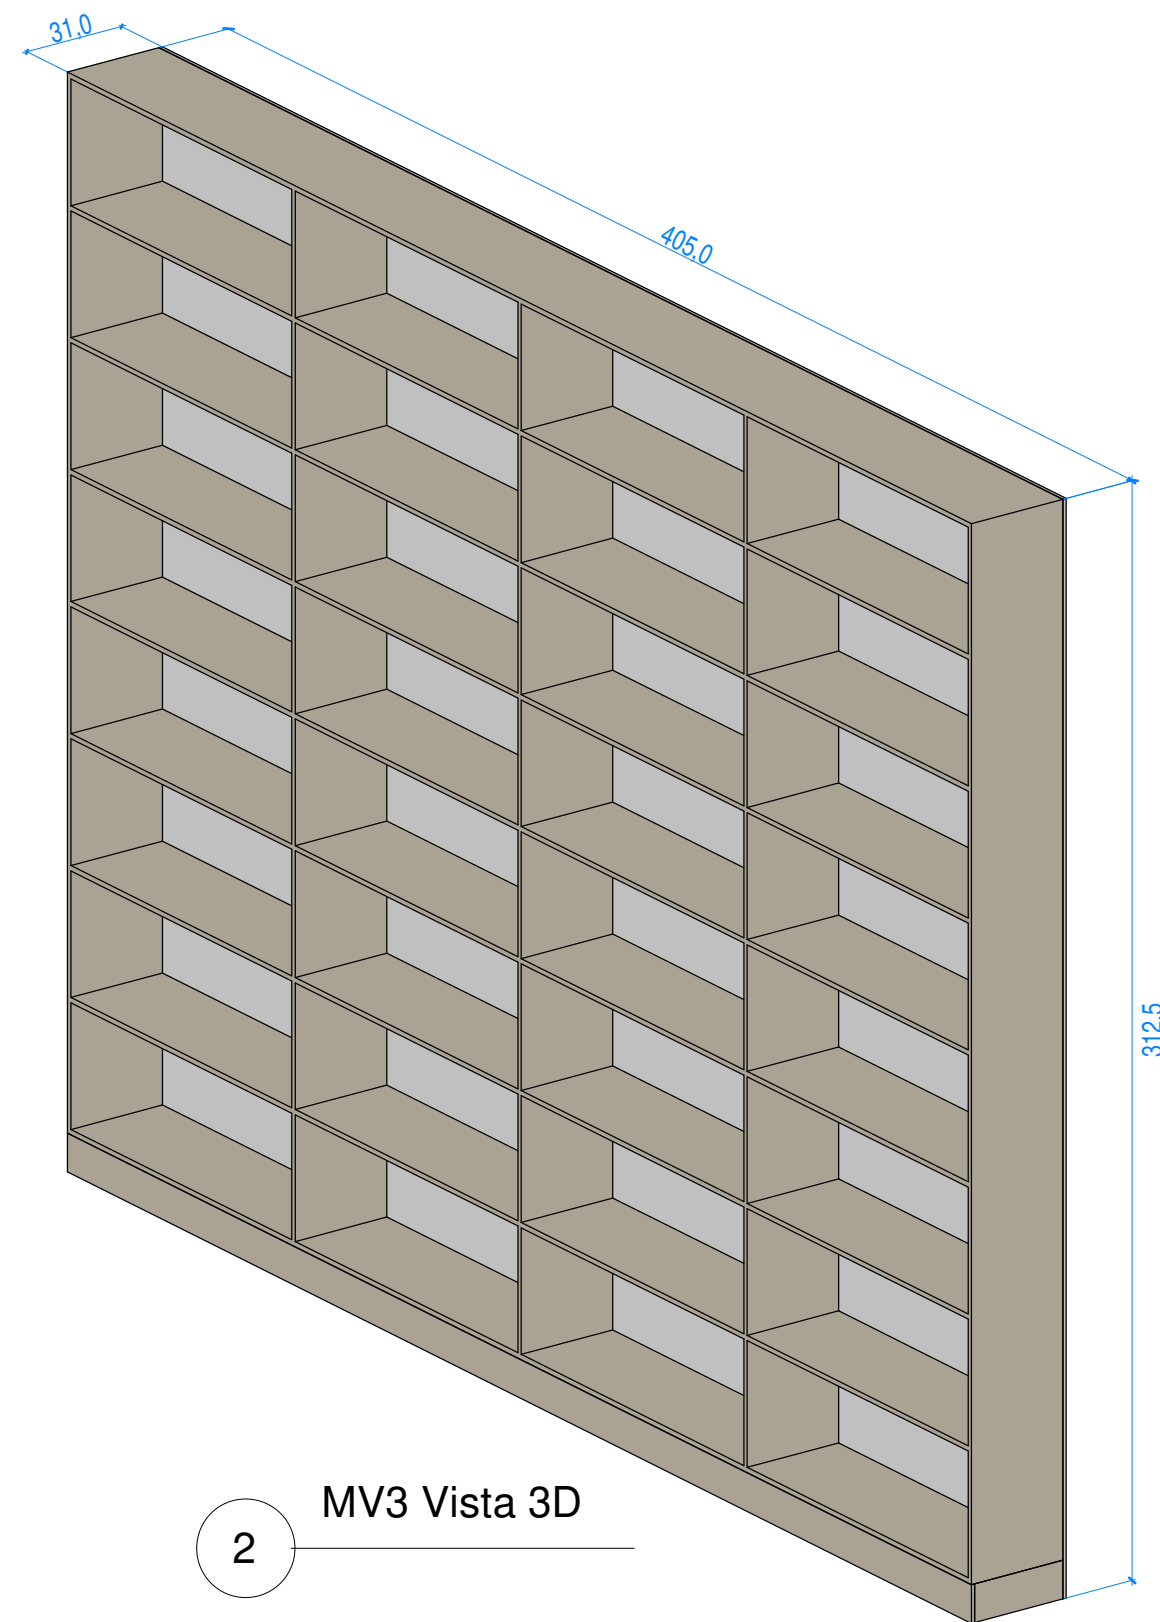


1 Unidades


Unidades de Medidas: Centímetros

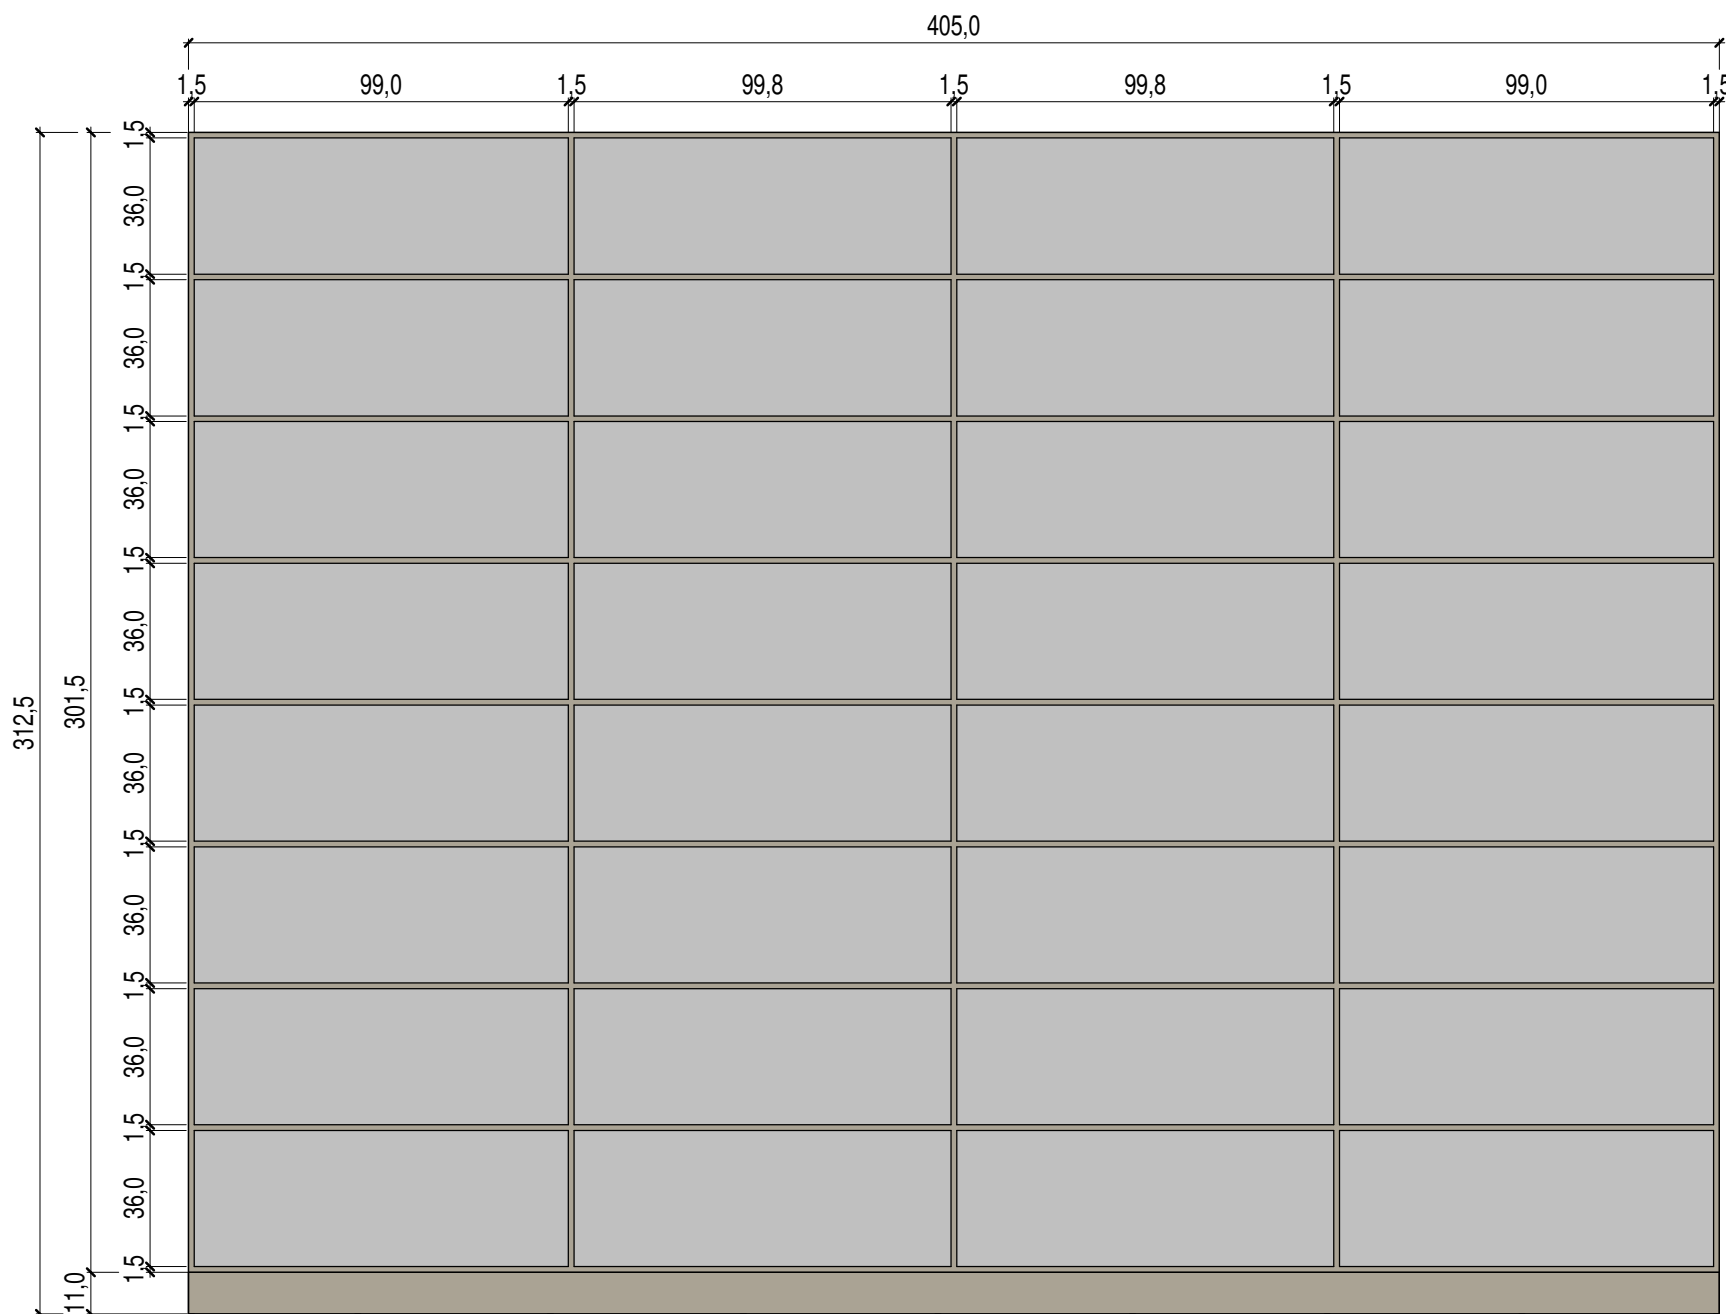

1 Vista MV3
1 : 20

2 MV3 Vista 3D

TABELA DE QUANTITATIVO	
Material Compensado Naval:	16,08 m ²
Material de Acabamento:	12,21 m ²

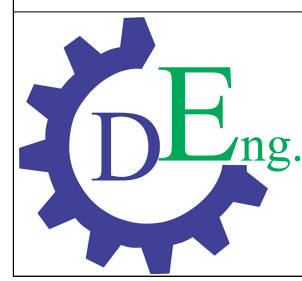

ENDEREÇO:	Avenida Brasil, Numero 2.000, Bairro Bela Vista, CEP: 78645-000 VILA RICA-MT	
MODALIDADE:	PROJETO DE MOBILIARIO	FINANÇAS
DATA: 08/10/2021	Desenho: Eleandro Kovalski	

PREFEITURA MUNICIPAL DE VILA RICA - MT ADMINISTRAÇÃO DE 2021 A 2024
FOLHA: A3
Folha 03/05

